


- Gniazda abonenskie RJ-45 (podwójne)
- Gniazda abonenskie RJ-45 (potrójne)

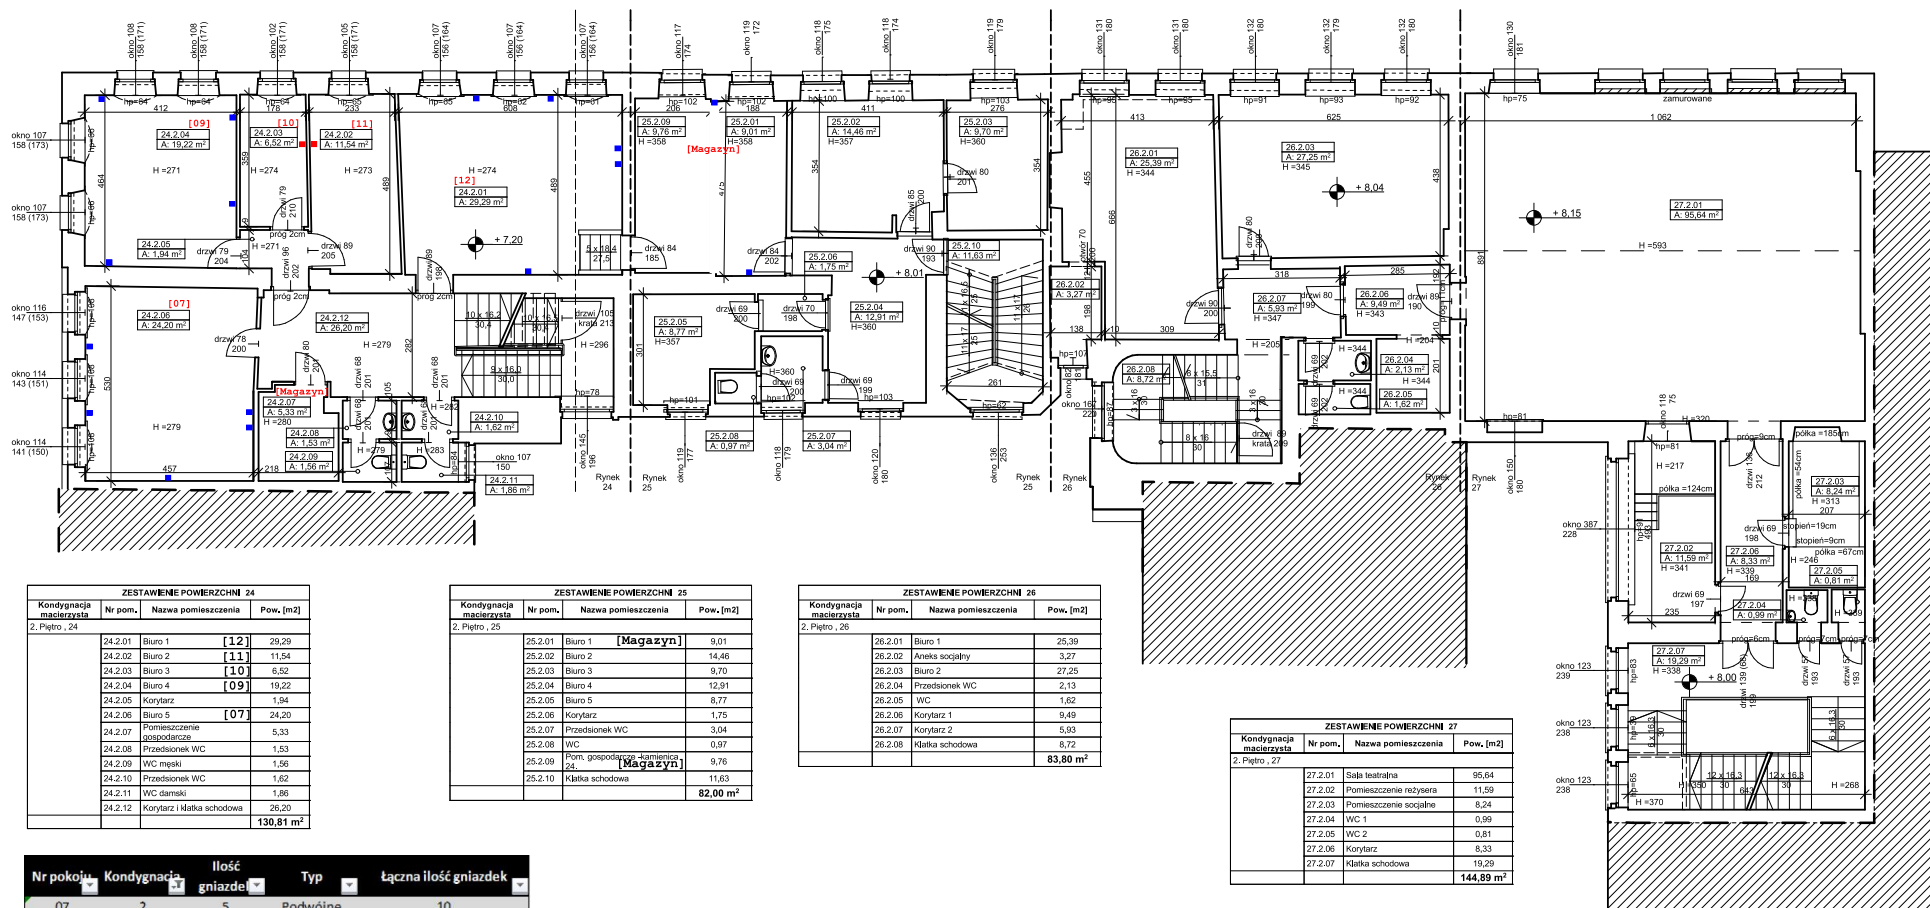

ZESTAWIENIE POWIERZCHNI 24			
Kondygnacja	Nr pom.	Nazwa pomieszczenia	Pow. [m2]
2. Piętro, 24			
Kondygnacja maziernia	24.2.01	Biuro 1	20,29
	24.2.02	Biuro 2	11,54
	24.2.03	Biuro 3	6,52
	24.2.04	Biuro 4	19,22
	24.2.05	Korytarz	1,94
	24.2.06	Biuro 5	24,20
	24.2.07	Pomieszczenie gospodarcze	5,33
	24.2.08	Przedsiónek WC	1,53
	24.2.09	WC męski	1,56
	24.2.10	Przedsiónek WC	1,62
	24.2.11	WC damski	1,86
	24.2.12	Korytarz i Klatka schodowa	26,20
			130,81 m²

ZESTAWIENIE POWIERZCHNI 25			
Kondygnacja	Nr pom.	Nazwa pomieszczenia	Pow. [m2]
2. Piętro, 25			
Kondygnacja maziernia	25.2.01	Biuro 1	9,01
	25.2.02	Biuro 2	14,46
	25.2.03	Biuro 3	9,70
	25.2.04	Biuro 4	12,91
	25.2.05	Biuro 5	8,77
	25.2.06	Korytarz	1,75
	25.2.07	Przedsiónek WC	3,04
	25.2.08	WC	0,97
	25.2.09	Pom. gospodarcze - łazienka	9,76
	25.2.10	Klatka schodowa	11,63
			82,00 m²

ZESTAWIENIE POWIERZCHNI 26			
Kondygnacja	Nr pom.	Nazwa pomieszczenia	Pow. [m2]
2. Piętro, 26			
Kondygnacja maziernia	26.2.01	Biuro 1	25,39
	26.2.02	Anekdota socjalny	3,27
	26.2.03	Biuro 2	27,25
	26.2.04	Przedsiónek WC	2,13
	26.2.05	WC	1,62
	26.2.06	Korytarz 1	9,49
	26.2.07	Korytarz 2	5,93
	26.2.08	Klatka schodowa	8,72
			83,80 m²


ZESTAWIENIE POWIERZCHNI 27			
Kondygnacja	Nr pom.	Nazwa pomieszczenia	Pow. [m2]
2. Piętro, 27			
Kondygnacja maziernia	27.2.01	Salę teatralną	95,64
	27.2.02	Pomieszczenie reżysera	11,59
	27.2.03	Pomieszczenie socjalne	8,24
	27.2.04	WC 1	0,99
	27.2.05	WC 2	0,81
	27.2.06	Korytarz	8,33
	27.2.07	Klatka schodowa	19,29
			144,89 m²

Nr pokoju	Kondygnacja	Ilość gniazdek	Typ	Łączna ilość gniazdek
07	2	5	Podwójne	10
09	2	4	Podwójne	8
10	2	1	Potrójne	3
11	2	1	Potrójne	3
12	2	5	Podwójne	10
Magazyn	2	2	Podwójne	4
				38

- UWAGI:
1. RYSUNKI INWENTARYZACJI ARCHYTEKTONICZNEJ SPORZĄDZONO W CELU DOPROWADZENIA OBIEKTU DO ZGODNOŚCI Z OBIOWIAZUJĄCYMI PRZEPISAMI W ZAKRESIE OCHRONY PRZECIWPOŻAROWEJ.
 2. ELEMENTY ZAKRYTE GNIAZDAMI NIE BYŁY MIERZONE.
 3. POWIERZCHNIE NETTO PODANO PO OBRYSIE PODŁOGI.

INWESTOR		Ośrodek Kultury i Sztuki we Wrocławiu Rynek-Ratusz 24 50-101 Wrocław
Plan:		Instalacja teletechniczna
Adres inwestycji		dla nr 107/31 AM-26, ul. Rynek Ratusz 24-27, obr. Stare Miasto, 51-101 Wrocław
RZUT 2. PIĘTRA		SKALA 1:100 NR RYS. 04

- Gniazda abonentckie RJ-45 (podwójne)
- Gniazda abonentckie RJ-45 (potrójne)
- Gniazda abonentckie RJ-45 (10 gniazd)

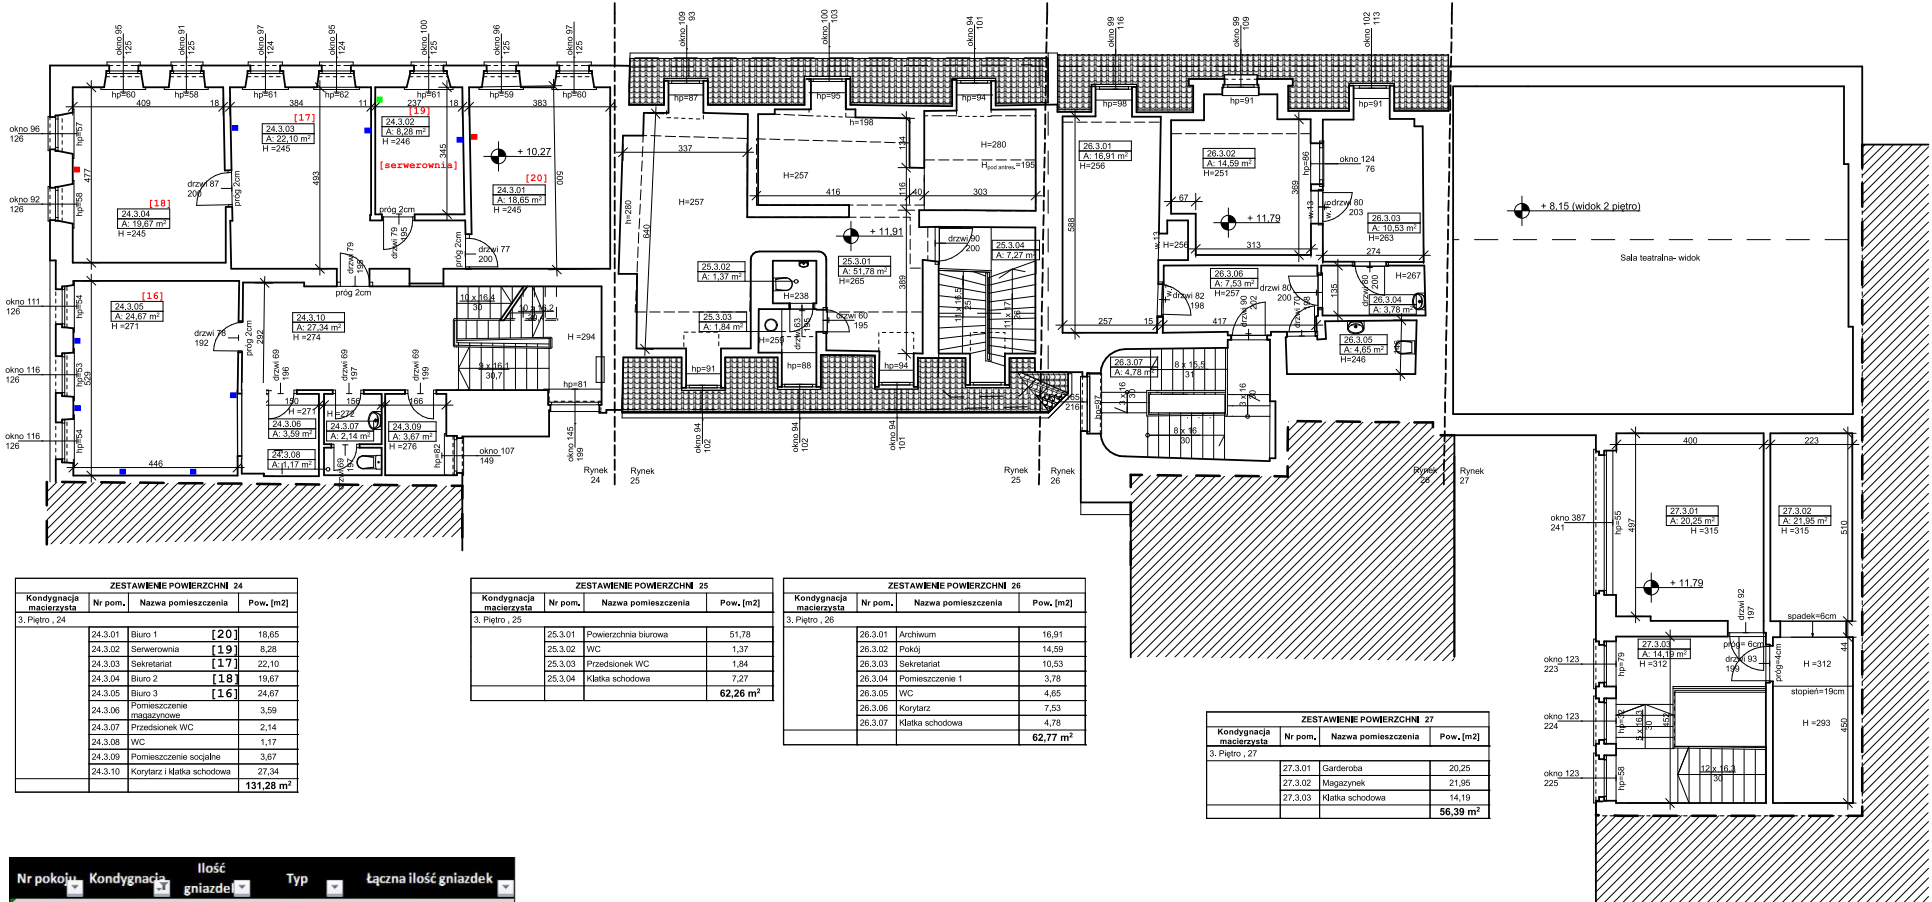

ZESTAWIENIE POWIERZCHNI 24			
Kondygnacja macierzysta	Nr pom.	Nazwa pomieszczenia	Pow. [m2]
3. Piętro, 24	24.3.01	Biuro 1	16,65
	24.3.02	Serwerownia	8,28
	24.3.03	Sekretariat	22,10
	24.3.04	Biuro 2	19,67
	24.3.05	Biuro 3	24,67
	24.3.06	Pomieszczenie magazynowe	3,59
	24.3.07	Przedsiónek WC	2,14
	24.3.08	WC	1,17
	24.3.09	Pomieszczenia socjalne	3,67
	24.3.10	Korytarz i klatka schodowa	27,34
			131,28 m²

ZESTAWIENIE POWIERZCHNI 25			
Kondygnacja macierzysta	Nr pom.	Nazwa pomieszczenia	Pow. [m2]
3. Piętro, 25	25.3.01	Powierzchnia biurowa	51,78
	25.3.02	WC	1,37
	25.3.03	Przedsiónek WC	1,84
	25.3.04	Klatka schodowa	7,27
			62,26 m²

ZESTAWIENIE POWIERZCHNI 26			
Kondygnacja macierzysta	Nr pom.	Nazwa pomieszczenia	Pow. [m2]
3. Piętro, 26	26.3.01	Archiwum	16,91
	26.3.02	Pokój	14,59
	26.3.03	Sekretariat	10,53
	26.3.04	Pomieszczenie 1	3,78
	26.3.05	WC	4,65
	26.3.06	Korytarz	7,53
	26.3.07	Klatka schodowa	4,78
			62,77 m²


ZESTAWIENIE POWIERZCHNI 27			
Kondygnacja macierzysta	Nr pom.	Nazwa pomieszczenia	Pow. [m2]
3. Piętro, 27	27.3.01	Garderoba	20,25
	27.3.02	Magazyn	21,95
	27.3.03	Klatka schodowa	14,19
			56,39 m²

Nr pokoju	Kondygnacja	Ilość gniazdek	Typ	Łączna ilość gniazdek
16	3	5	Podwójne	10
17	3	2	Podwójne	4
18	3	1	Potrójne	3
19	3	1	Listwa - 10	10
19	3	1	Podwójne	2
20	3	1	Potrójne	3
				32

- UWAGI:
- RYSUJĄCY INWENTARYZACJI ARCHYTEKTONICZNEJ SPORZĄDZONO W CELU DOPROWADZENIA OBIEKTU DO ZGODNOŚCI Z OBOWIĄZUJĄCYMI PRZEPISAMI W ZAKRESIE OCHRONY PRZECIWPOŻAROWEJ.
 - ELEMENTY ZAKRYTE GNIAZDAMI NIE BYŁY MIERZONE.
 - POWIERZCHNIE NETTO PODANO PO OBRYSIE PODŁOGI.

INWESTOR		Ośrodek Kultury i Sztuki we Wrocławiu Rynek-Ratusz 24 50-101 Wrocław			
Plan: Instalacja teletechniczna					
ADRES INWEST	dla nr 107/31 AM-26, ul. Rynek Ratusz 24-27, obr. Stare Miasto, 51-101 Wrocław		SKALA 1:100		
RZUT 3. PIĘTRA			NR RYS. 05		
Plan: Instalacja teletechniczna					

■ Gniazda abonenckie RJ-45 (podwójne)

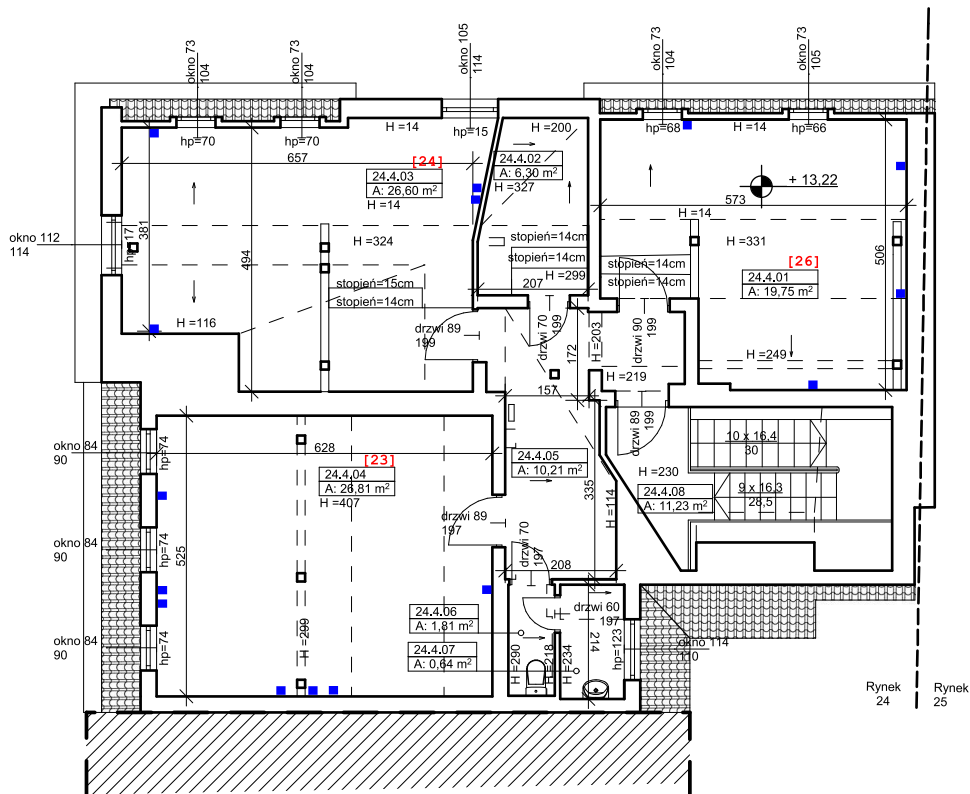

ZESTAWIENIE POWIERZCHNI 24			
Kondygnacja macierzysta	Nr pom.	Nazwa pomieszczenia	Pow. [m2]
4. Piętro, 24			
	24.4.01	Biuro 1 [26]	19,75
	24.4.02	Pomieszczenie 1	6,30
	24.4.03	Biuro 2 [24]	26,60
	24.4.04	Biuro 3 [23]	26,81
	24.4.05	Korytarz	10,21
	24.4.06	WC	1,81
	24.4.07	Umywalknia	0,64
	24.4.08	Klatka schodowa	11,23
			103,35 m²

Nr pokoju	Kondygnacja	Ilość gniazdek	Typ	Łączna ilość gniazdek
23	4	7	Podwójne	14
24	4	4	Podwójne	8
26	4	4	Podwójne	8
				30

UWAGI:
1. RYSUNKI INWENTARYZACJI ARCHYTEKTONICZNEJ SPORZĄDZONO W CELU DOPROWADZENIA OBIEKTU DO ZGODNOŚCI Z OBOWIĄZUJĄCYMI PRZEPISAMI W ZAKRESIE OCHRONY PRZECIWPOŻAROWEJ.
2. ELEMENTY ZAKRYTE OKŁADZINAMI NIE BYŁY MIERZONE.
3. POWIERZCHNIE NETTO PODANO PO OBRYSIE PODŁOGI.

INWESTOR Ośrodek Kultury i Sztuki we Wrocławiu Rynek-Ratusz 24 50-101 Wrocław	
Plan: Instalacja teletechniczna	
ADRES INWEST.	dz. nr 107/31 AM-26, ul. Rynek Ratusz 24-27, obr. Stare Miasto, 51-101 Wrocław
RZUT 4. PIĘTRA	
SKALA 1:100 NR RYS. 06	